
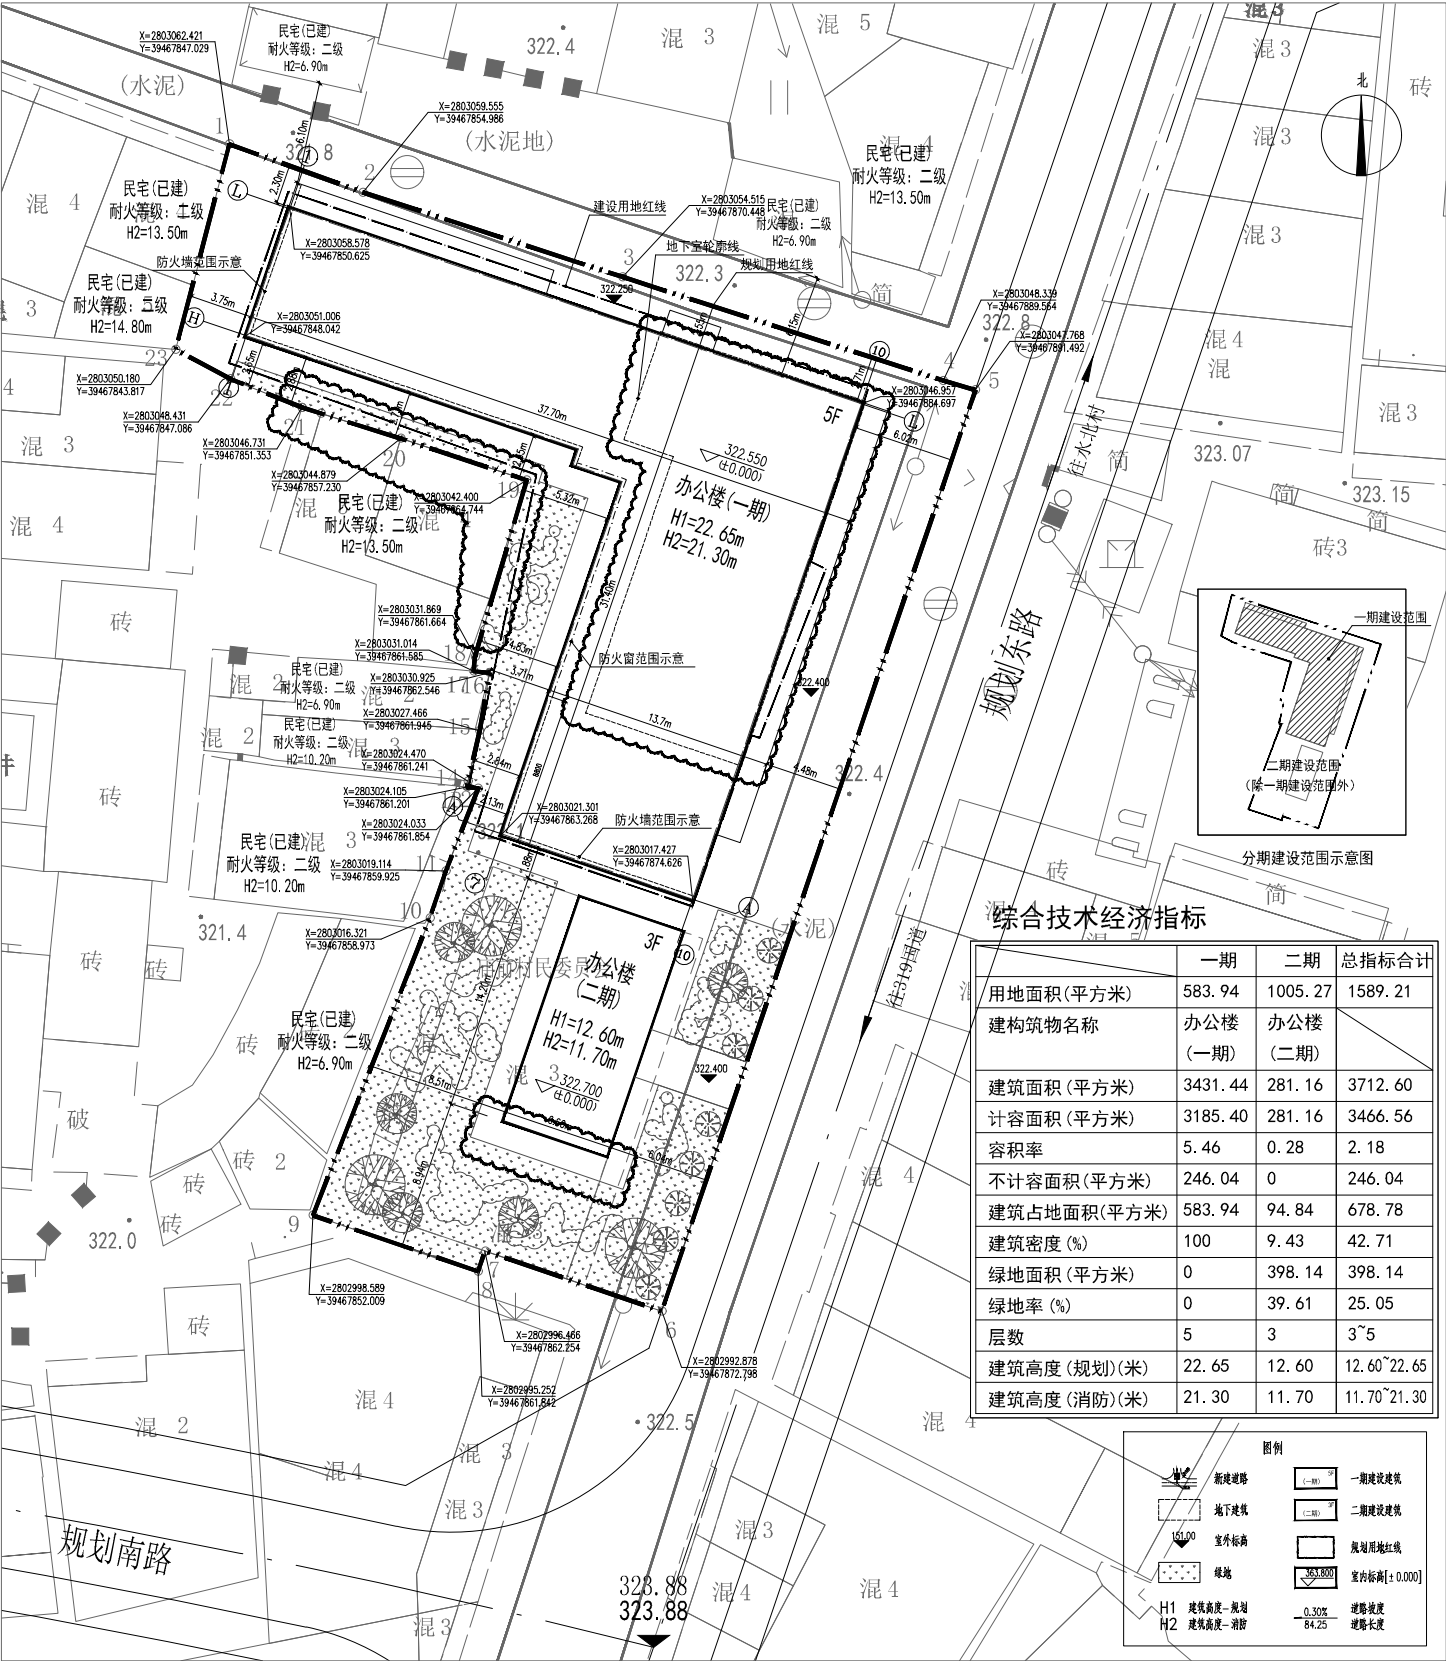


庙前村集体经济服务设施提升工程方案调整公示稿

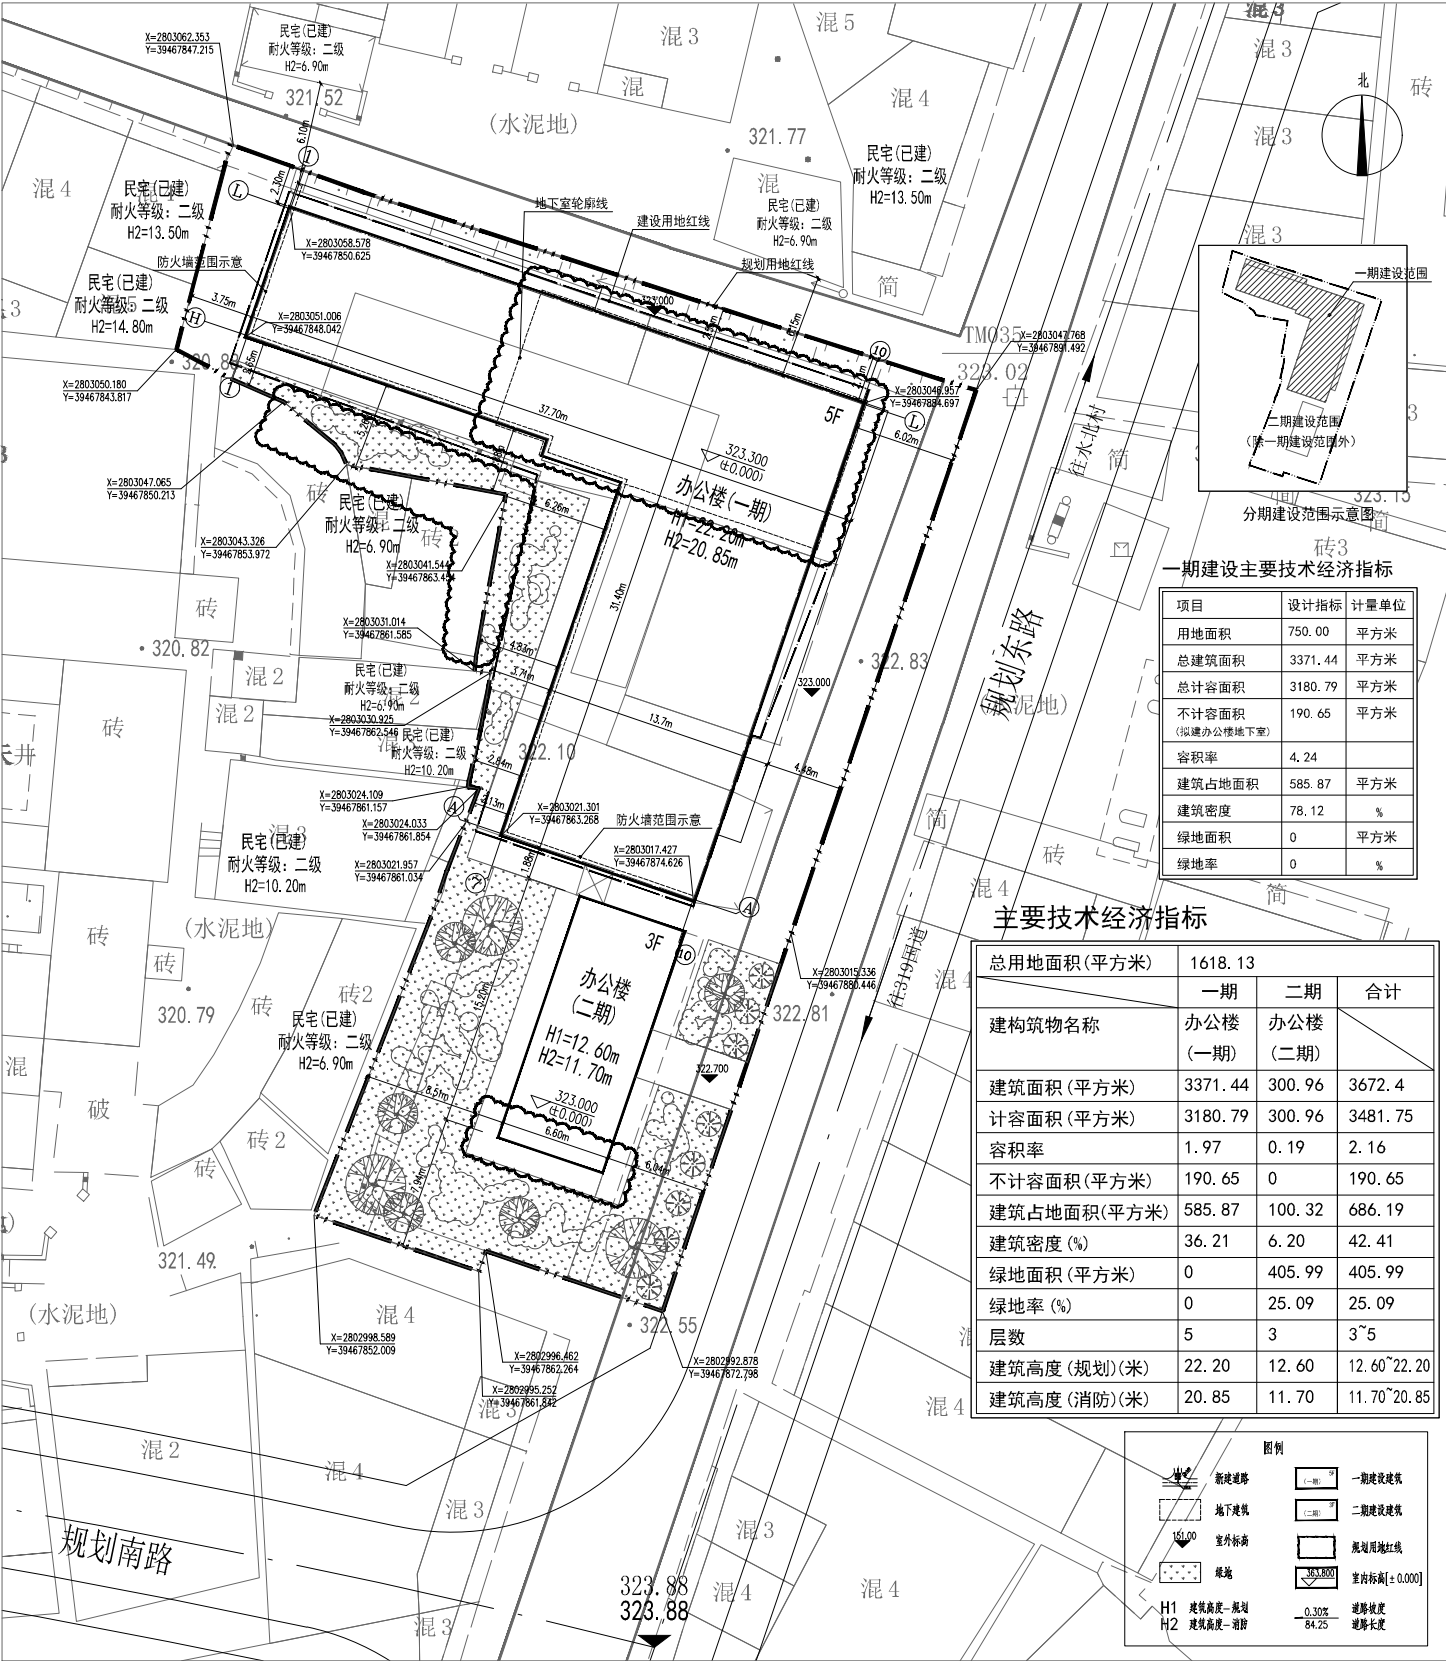

福建省工程勘察设计网图专用章
福建省唯冠工程设计有限公司
范围: 建筑工程
资质: 等级:甲级 证号:A235001314
有效期至:2028年05月31日

- 说明:
- 1、地块内转角处红线调整,总用地面积由1618.13m²修改为1589.21m²。
 - 2、一期指标、总体指标同步调整。
 - 3、一期地下室由北侧修改为东侧,不计容面积由190.65m²修改为246.04m²。
 - 4、一期建筑中部楼梯间位置调整,立面相应调整。
 - 5、二期建筑总长由15.20m修改为14.20m。